


200

400

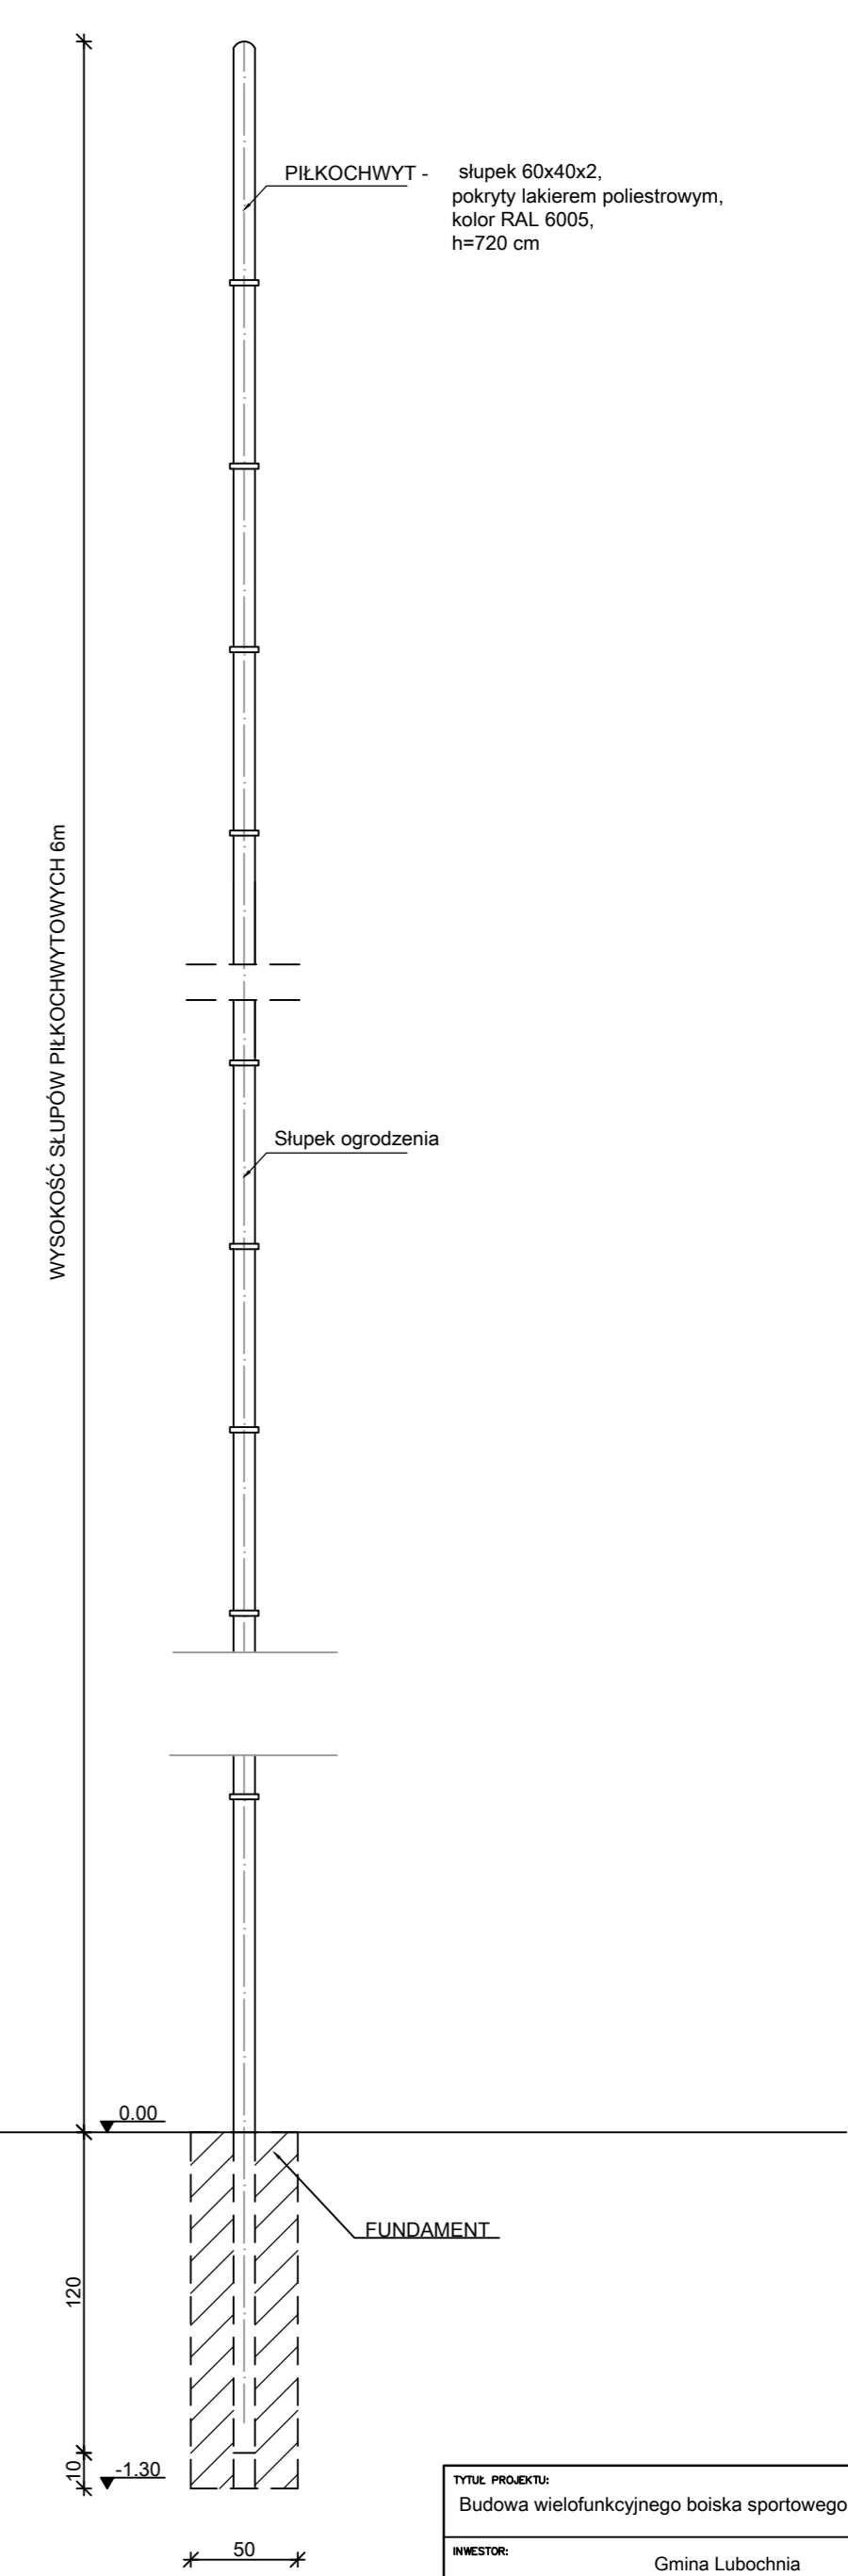

TYTUŁ PROJEKTU: Budowa wielofunkcyjnego boiska sportowego we wsi Emilianów		
INWESTOR: Gmina Lubochnia ul. Tomaszowska 9, 97-217 Lubochnia		
TEMAT RYSUNKU: Piłkochwyty		
PROJEKTANT: inż. Andrzej Wierzbowski upr. bud. L.0010124P/WOK/03 upr. bud. L.0010709Z/DGA/07	POOPIS:	
NR RYS.: 5	SKALA: 1:20	DATA: 08.2010
UWAGI:		